
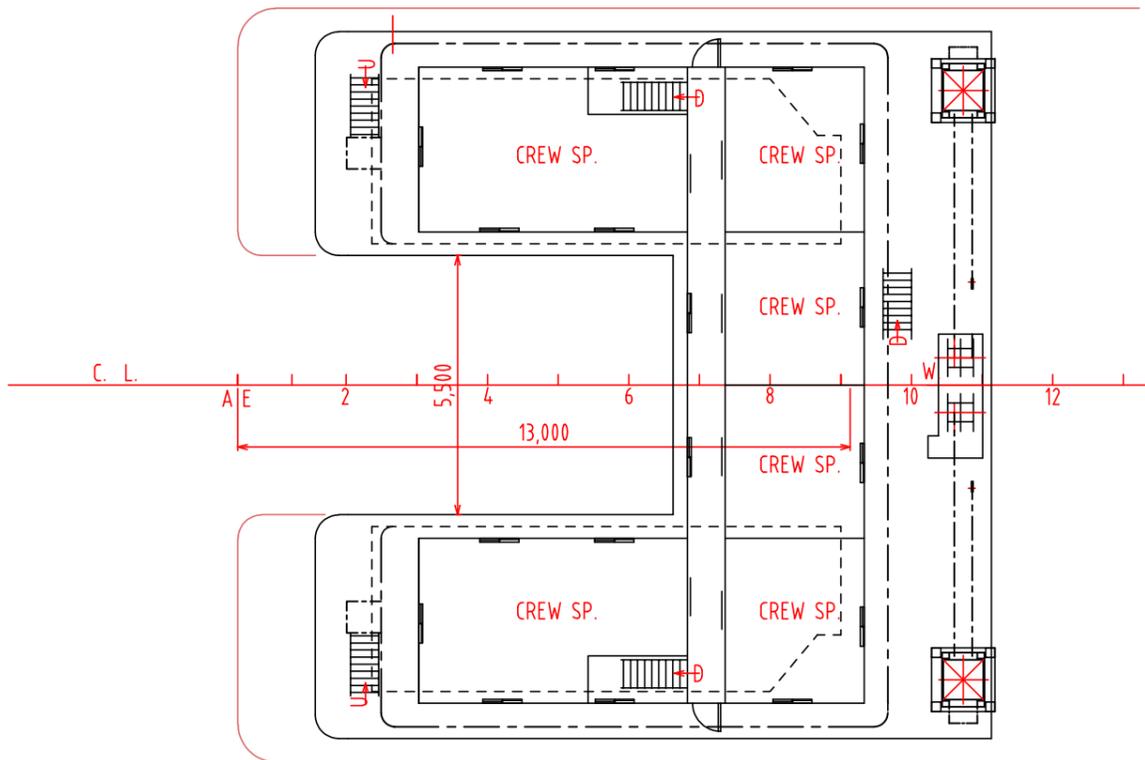


# 宝生号 改造一般配置図


SCALE = 1/150 (A3)

## 主要寸法

全長	50.53 m
幅	16.00 m
深さ	3.00 m
搭載クレーン	コベルコ BM1500GP

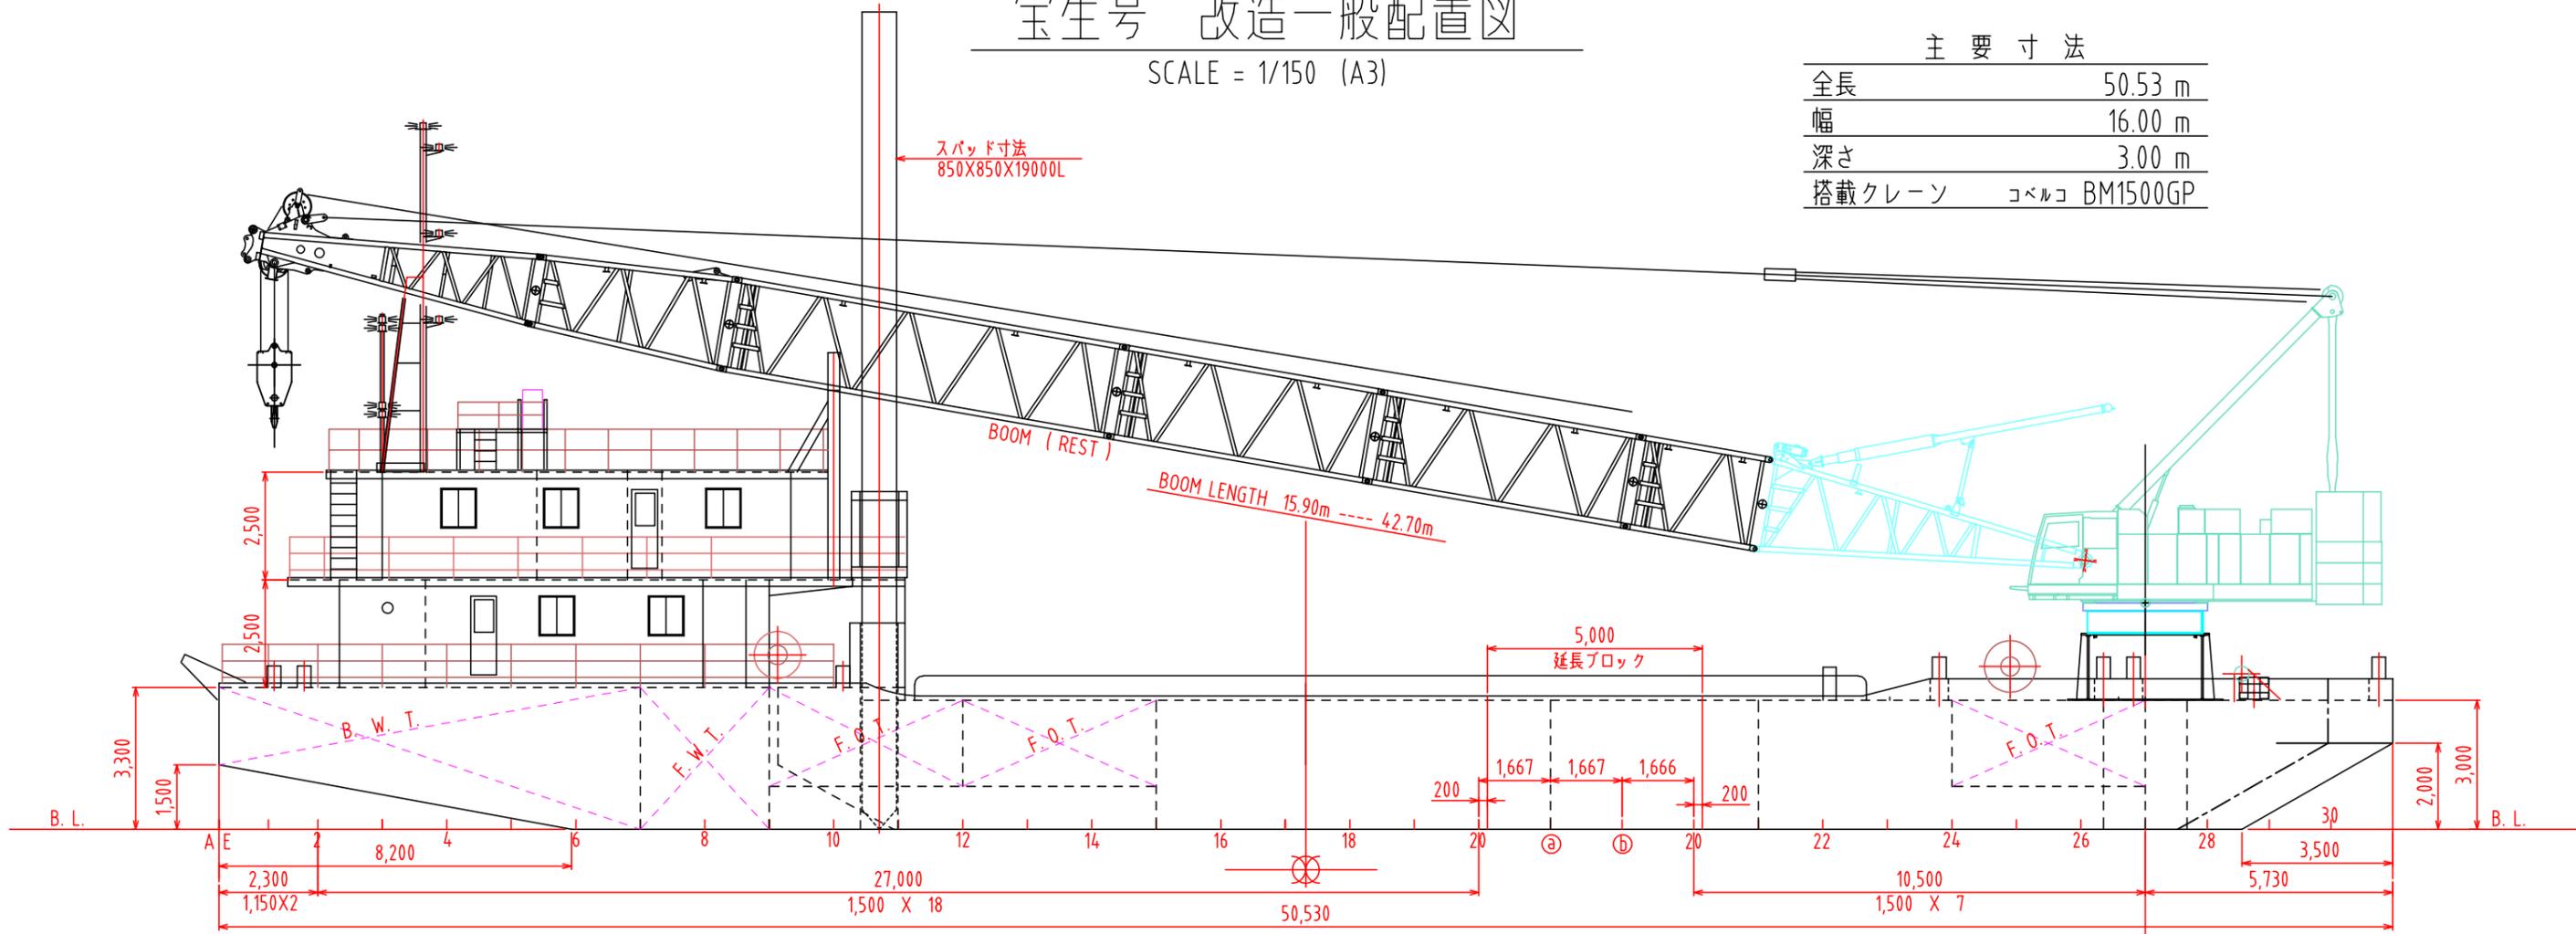

2ND DECK PLAN

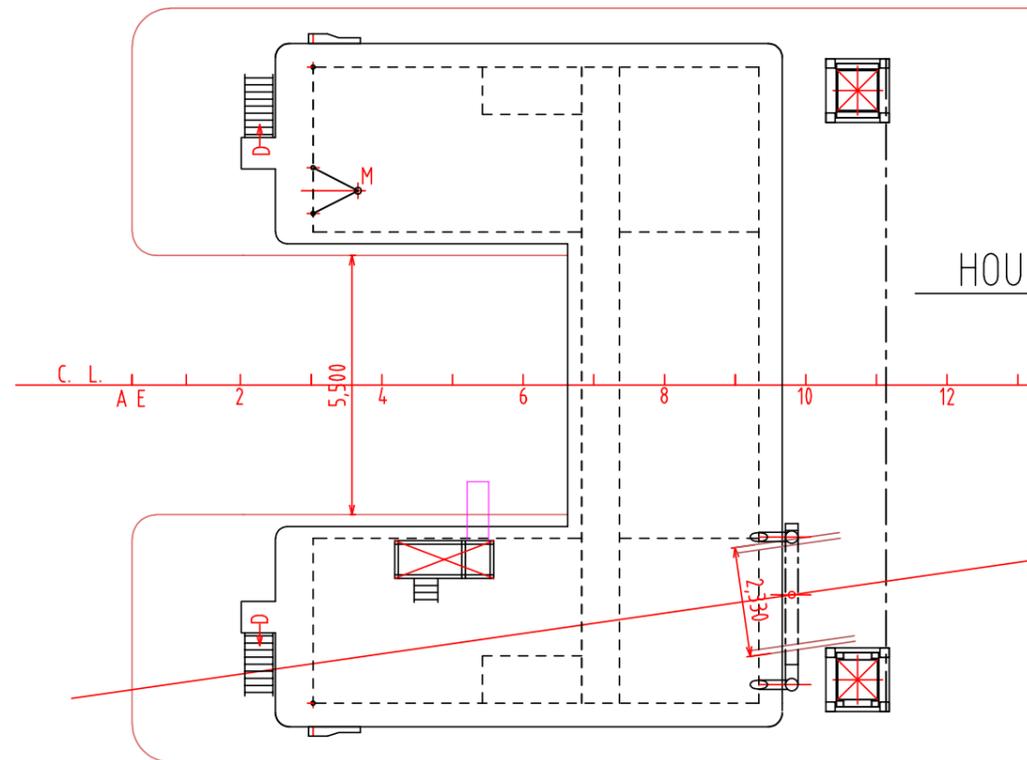


HOUSE TOP PLAN

R 8 1. 28 作図した


承認	検図	作成	担当	船名 宝生号	船主 塩塚建設株式会社	殿	尺度
		山田		一般配置図 1/2			1/150 (A3)

東洋造船鉄工株式会社

UPPER DECK PLAN

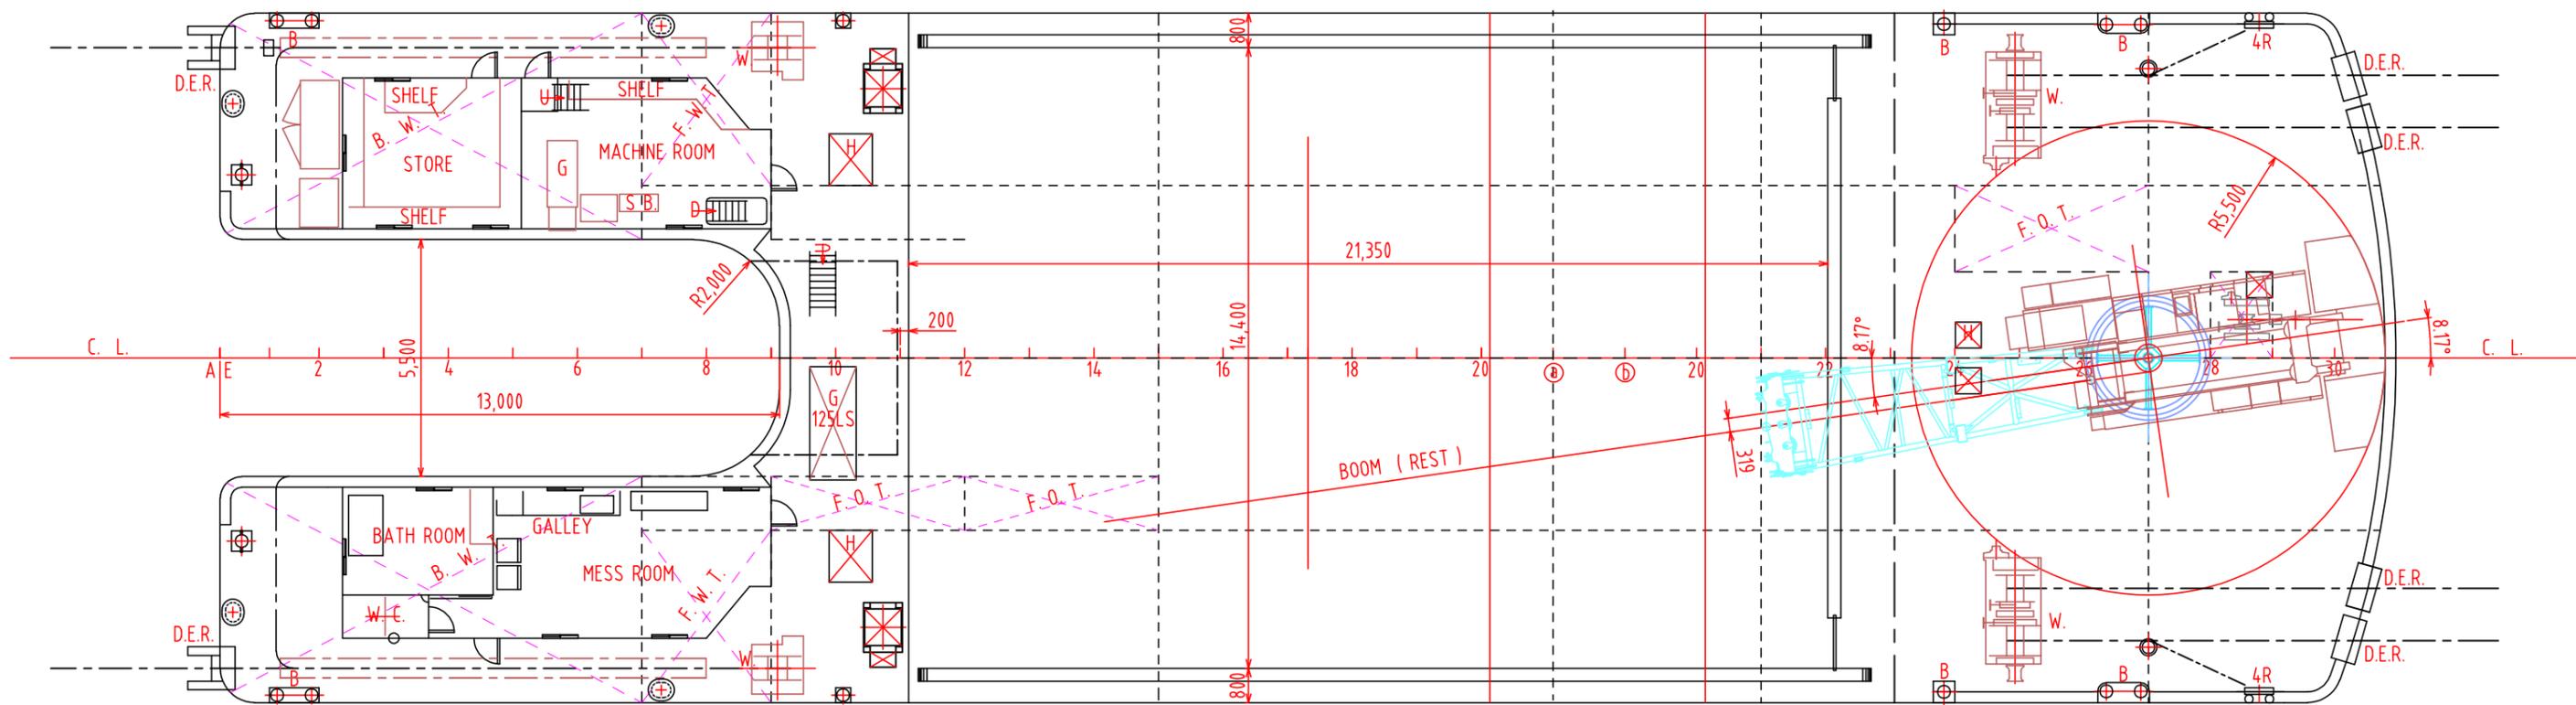

BOTTOM PLAN

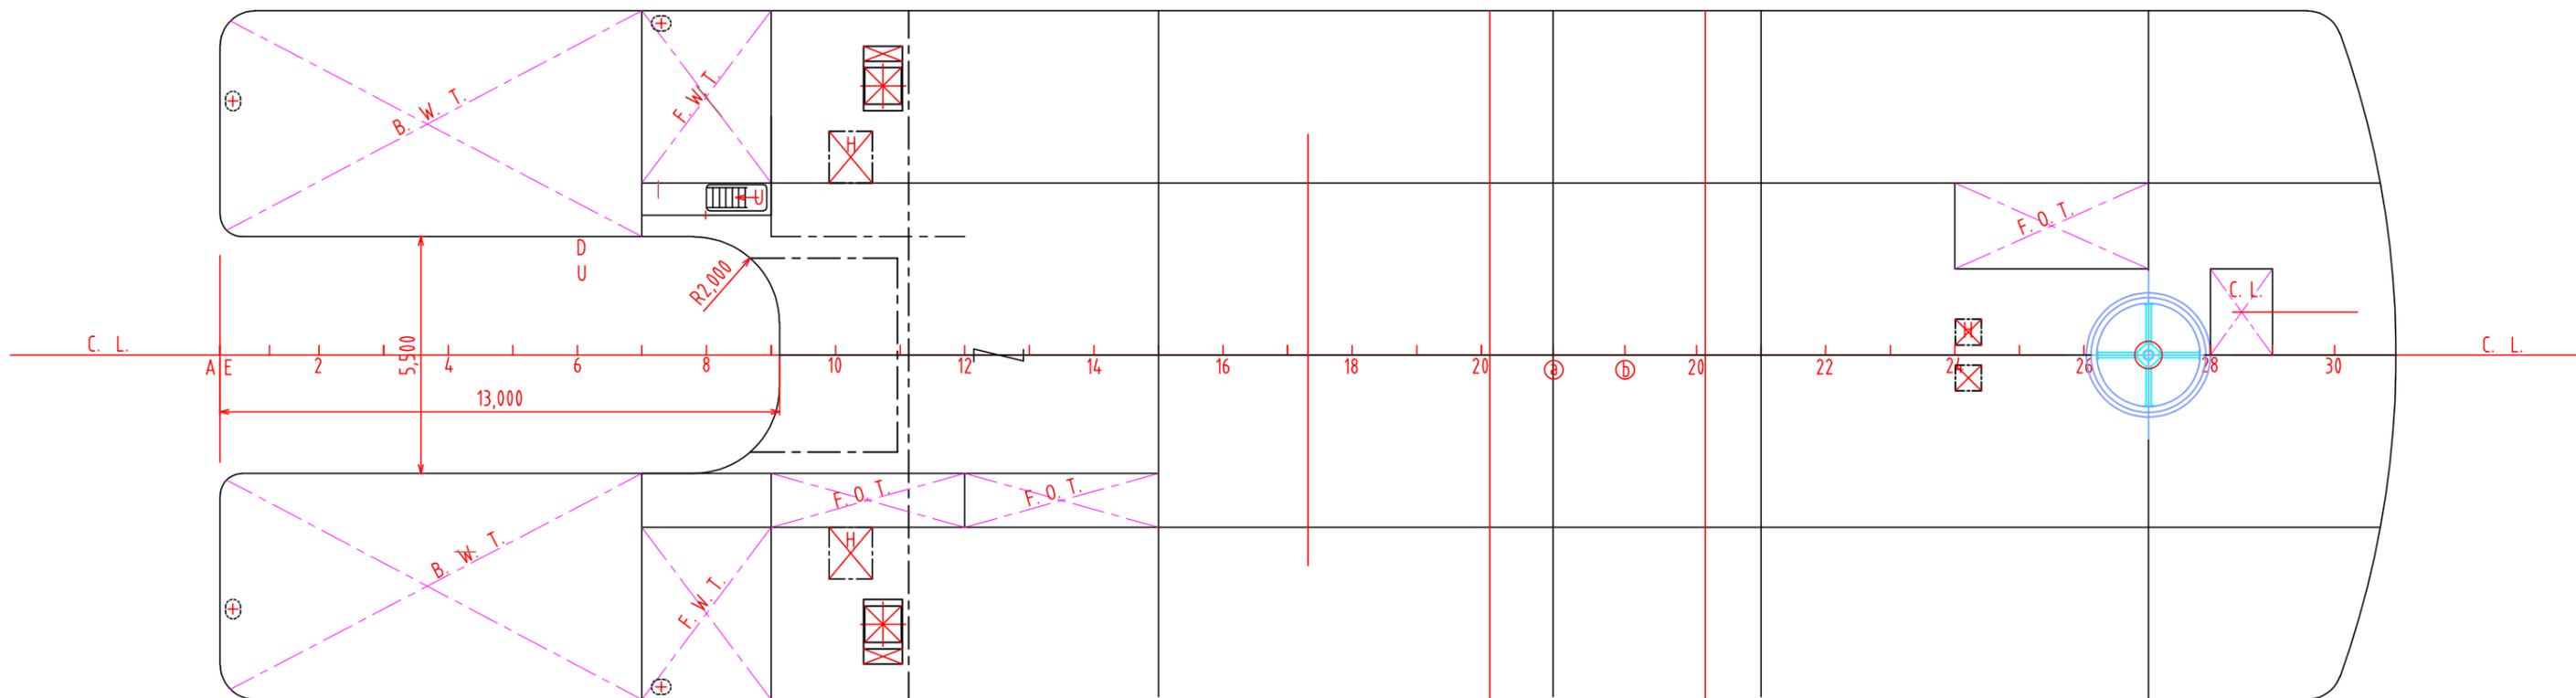

R 8 1. 28 作図した

承認	検図	作成	担当	船名 宝生号	船主 塩塚建設株式会社 殿	尺度
		山田		一般配置図 2/2		1/150 (A3)

東洋造船鉄工株式会社